Topologie

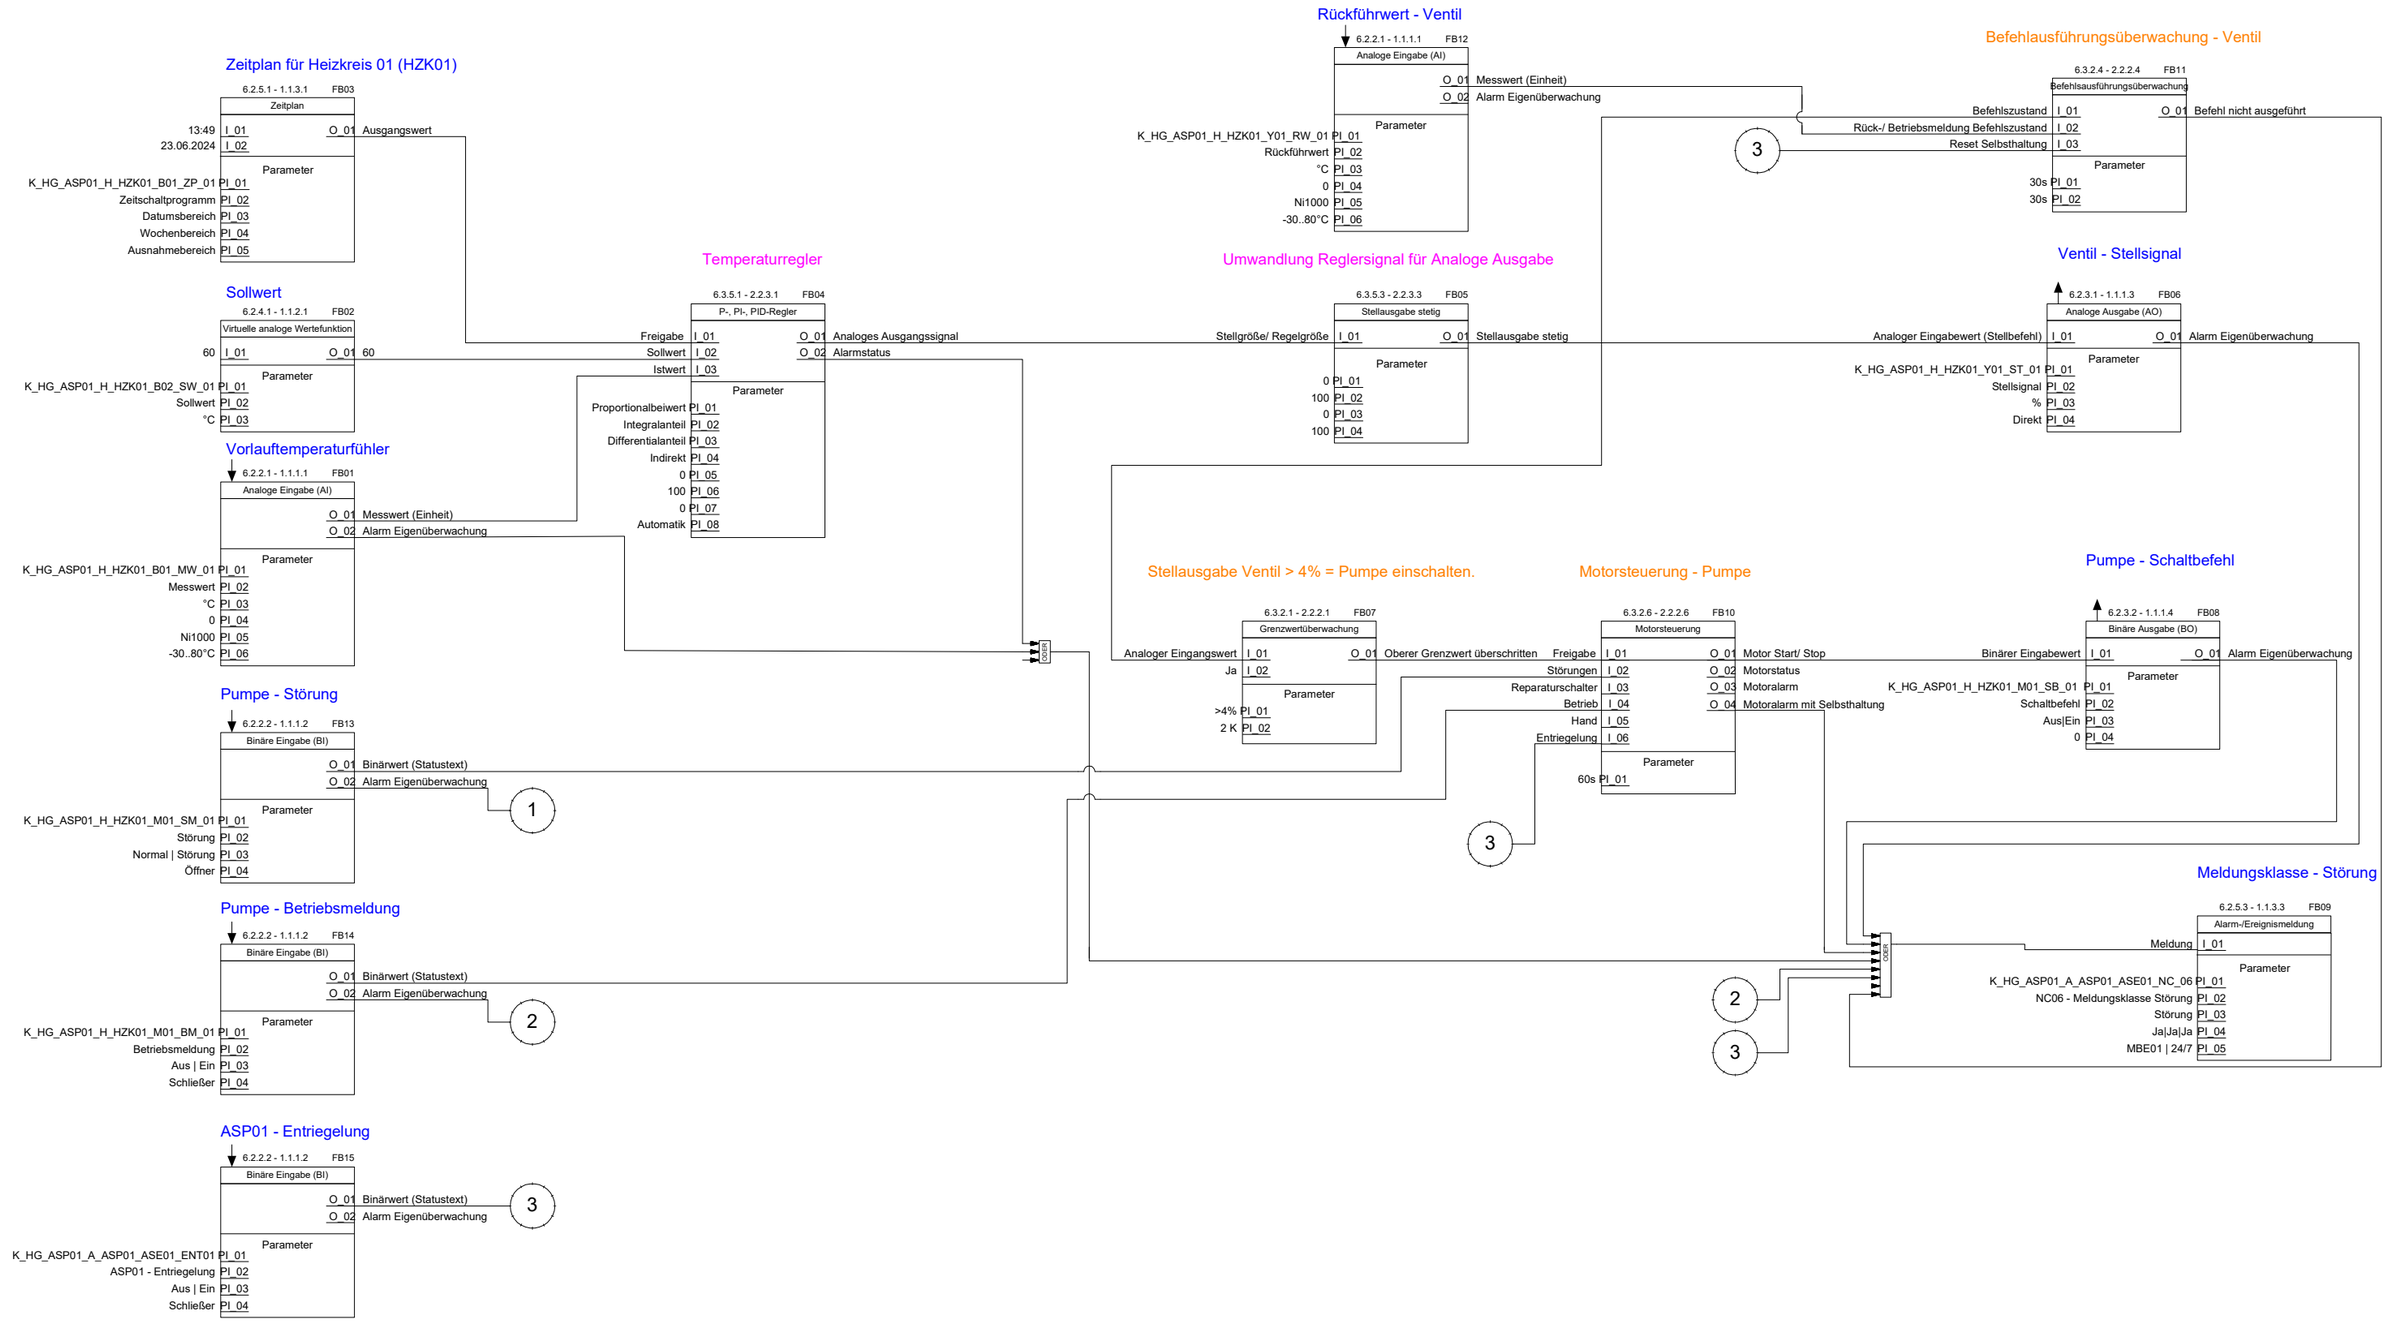

INDEX	Datum:	Änderungen:	Name:	Planersteller:	Auftraggeber:	Projekt:	ASP:	Leistungsphase:	Ersatz für:	=K_HG_EG_ASP01_H_HZK01_
a				TRIC	TRIC GmbH Rheingaustraße 88 65203 Wiesbaden support@tric.de	Firma Strasse PLZ-Stadt	Kellerzentrale	Leistungsphase 5	Erweitert	+
b							Gewerk: Heizung	Basisprotokoll: BACnet	Schaltschrank: ASP01	Planstand: 23.06.2024
c				Ersteller: Wieczorek	Geprüft: extern	Auftrags-Nr.: 2024_06_23_17_36	Dateiname: 01094395	Norm: VDI 3814 2019/2022	Anlage: Heizkreis Ost	Zeichnungsnummer: GA-Funktionsblockdarstellung	Seite: 1 / 2	Zähler: 1